


FRAZIONE DI BOLZONE

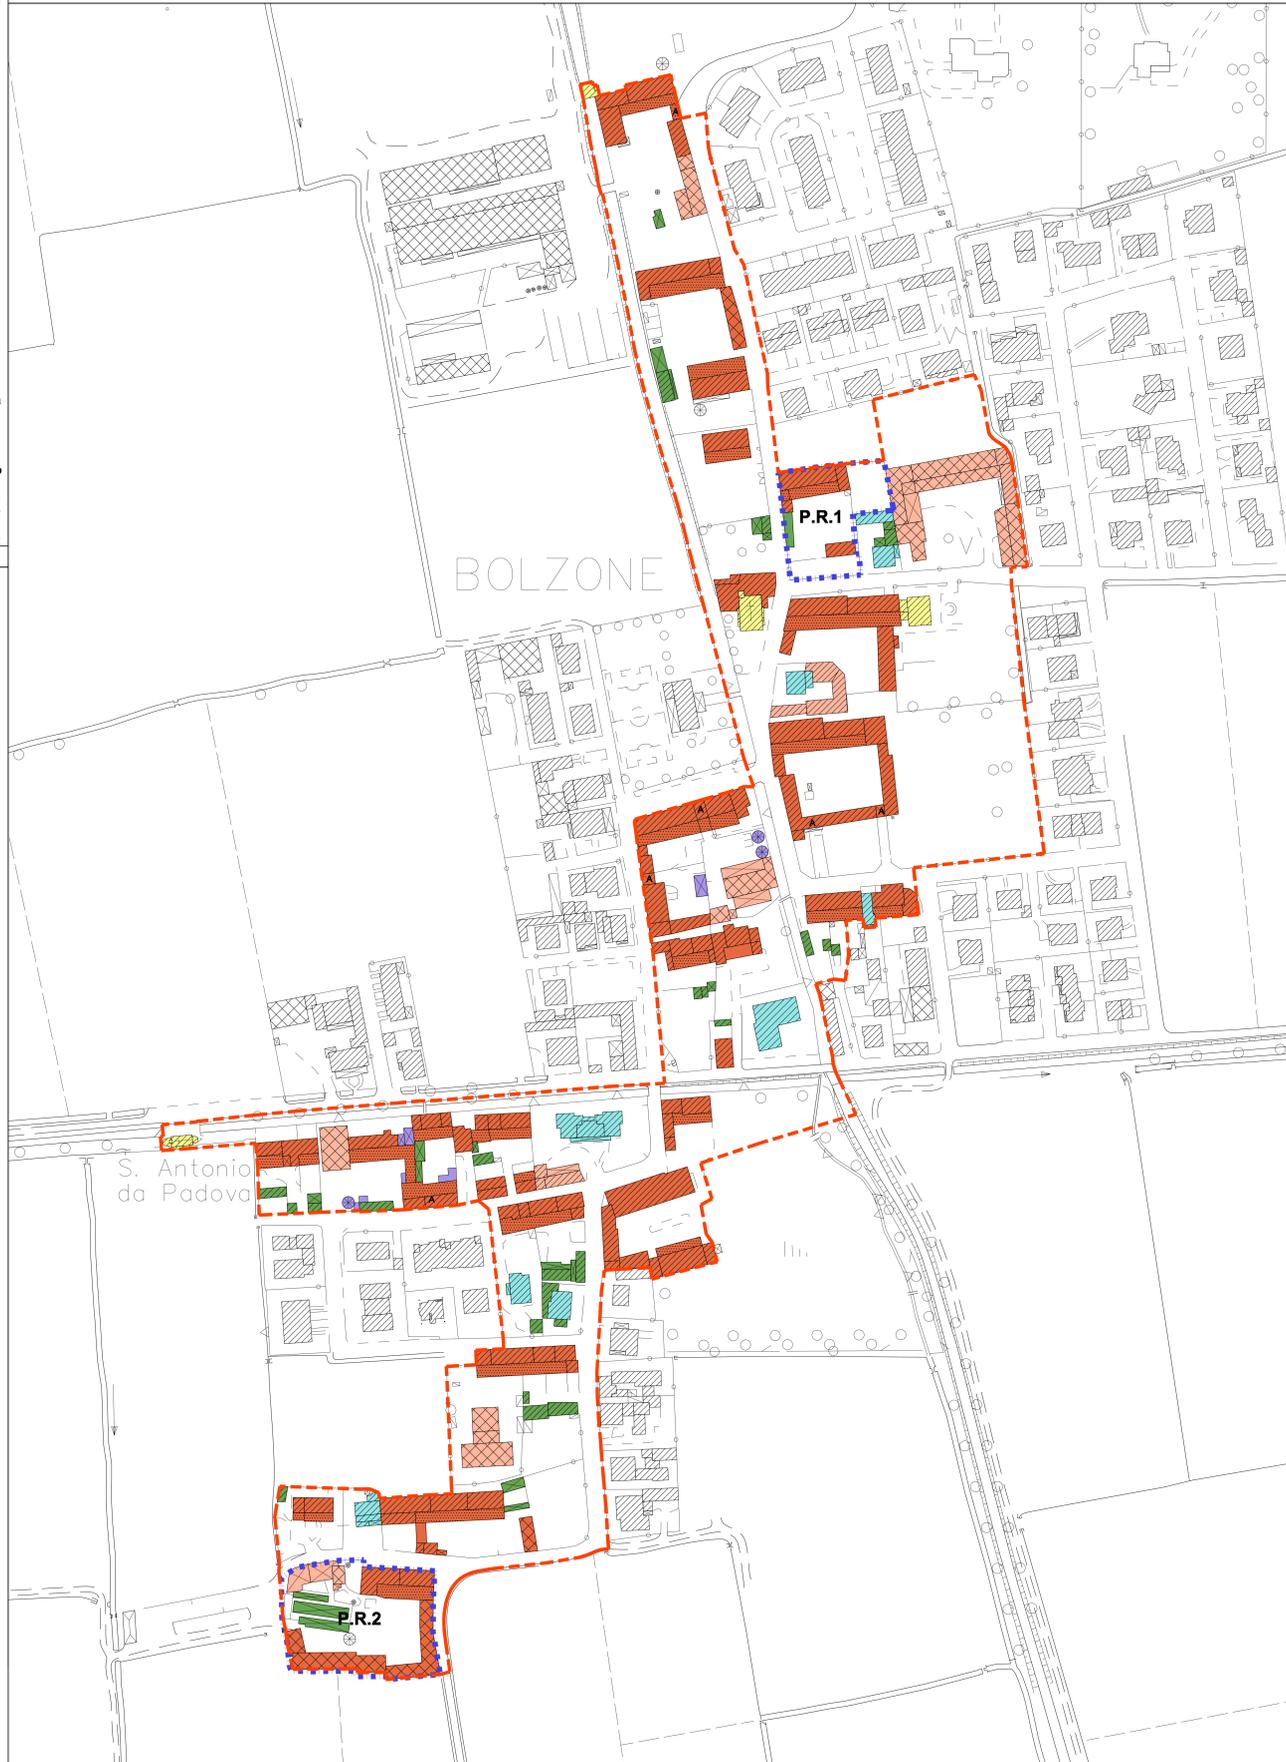

FRAZIONE DI ZAPPELLO



FRAZIONE DI SAN MICHELE



LEGENDA

- NUCLEO DI ANTICA FORMAZIONE
- TIPO "A" - CHIESE ED EDIFICI STORICI
- TIPO "B" - EDILIZIA STORICA CONSOLIDATA E/O CASUALI DI VALORE AMBIENTALE
- TIPO "C" - EDILIZIA CONSOLIDATA SENZA VALORE AMBIENTALE
- TIPO "D" - EDILIZIA PROFONDAMENTE TRASFORMATA E DI RESIDUE FORMAZIONE SENZA VALORE AMBIENTALE
- TIPO "E" - ACCESSORI
- TIPO "F" - SUPERFETAZIONI
- PORTICI
- AMBITI DI RECUPERO URBANO (P.R.)
- AMBITI DI RECUPERO URBANO (P.R.) GIÀ APPROVATI
- ANDRONE