
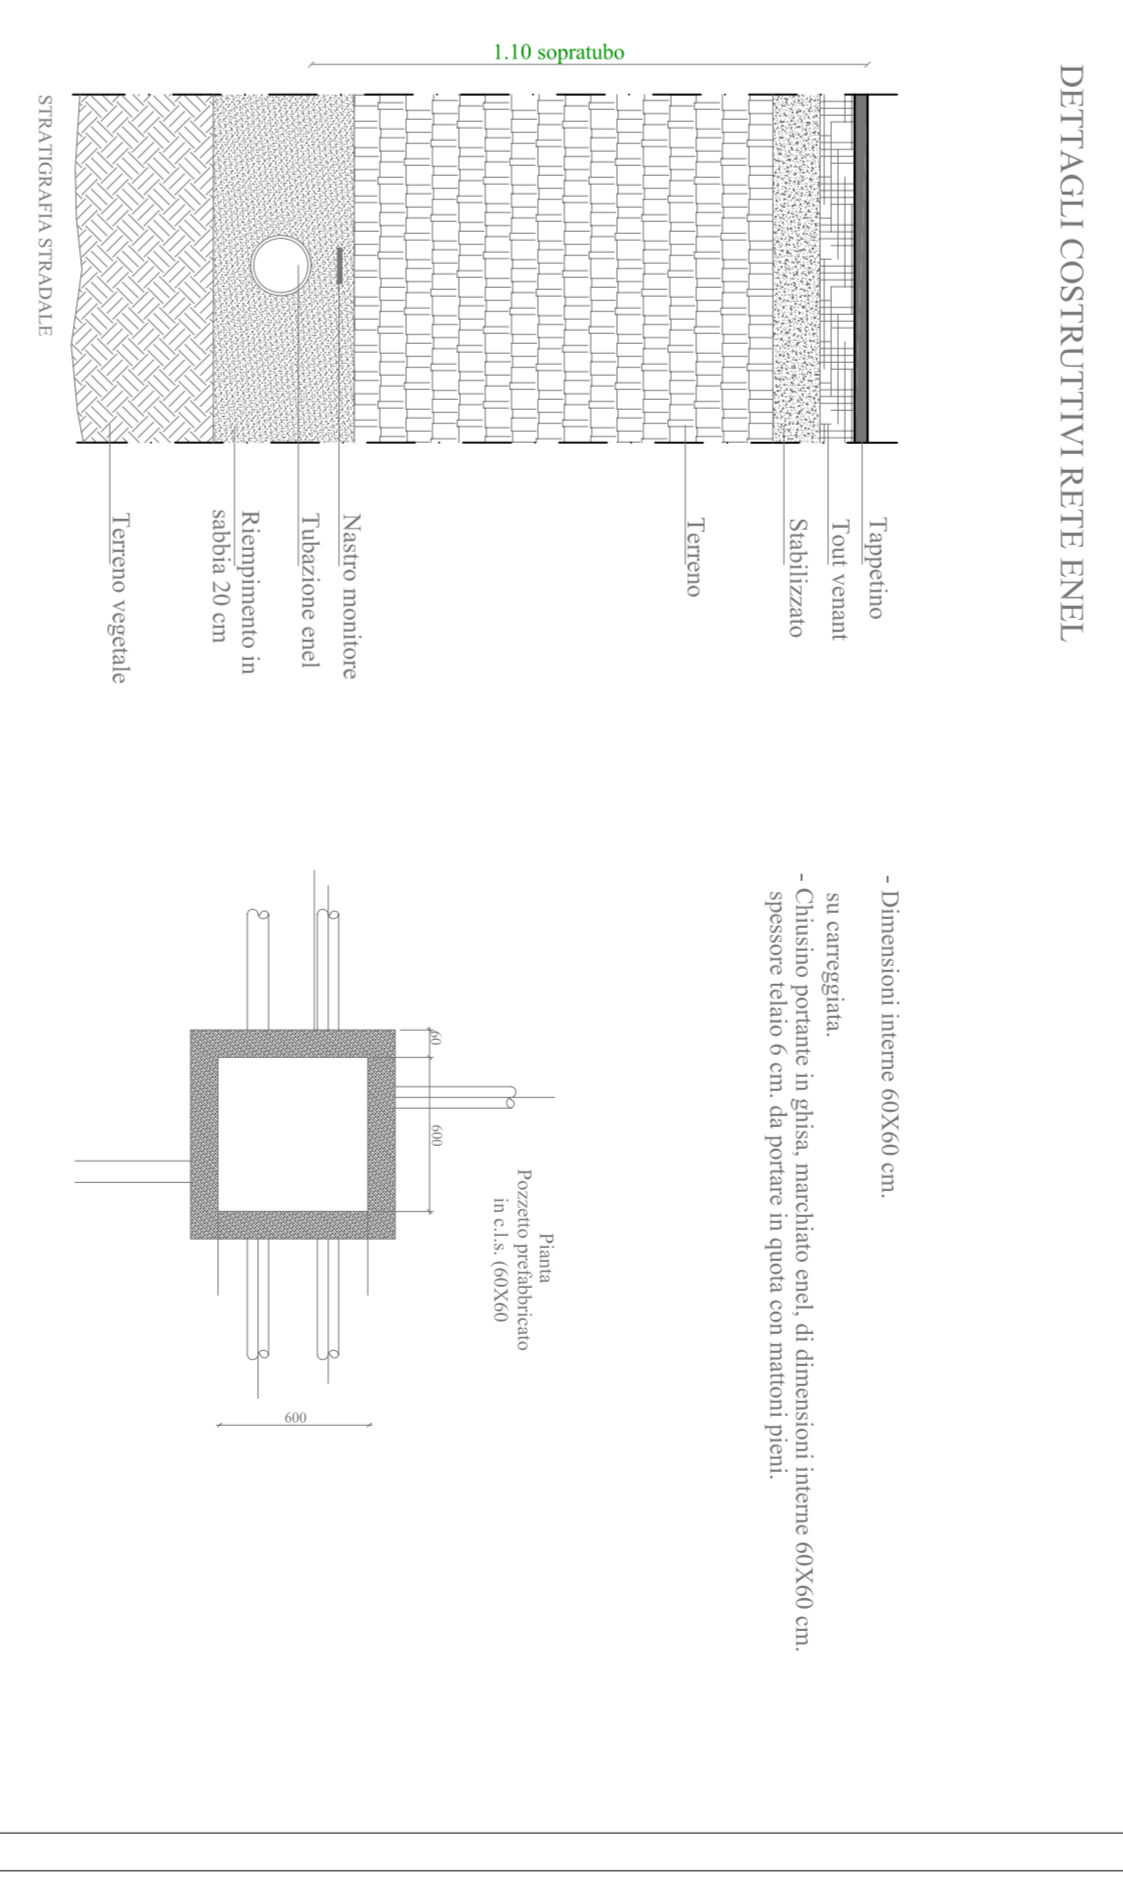
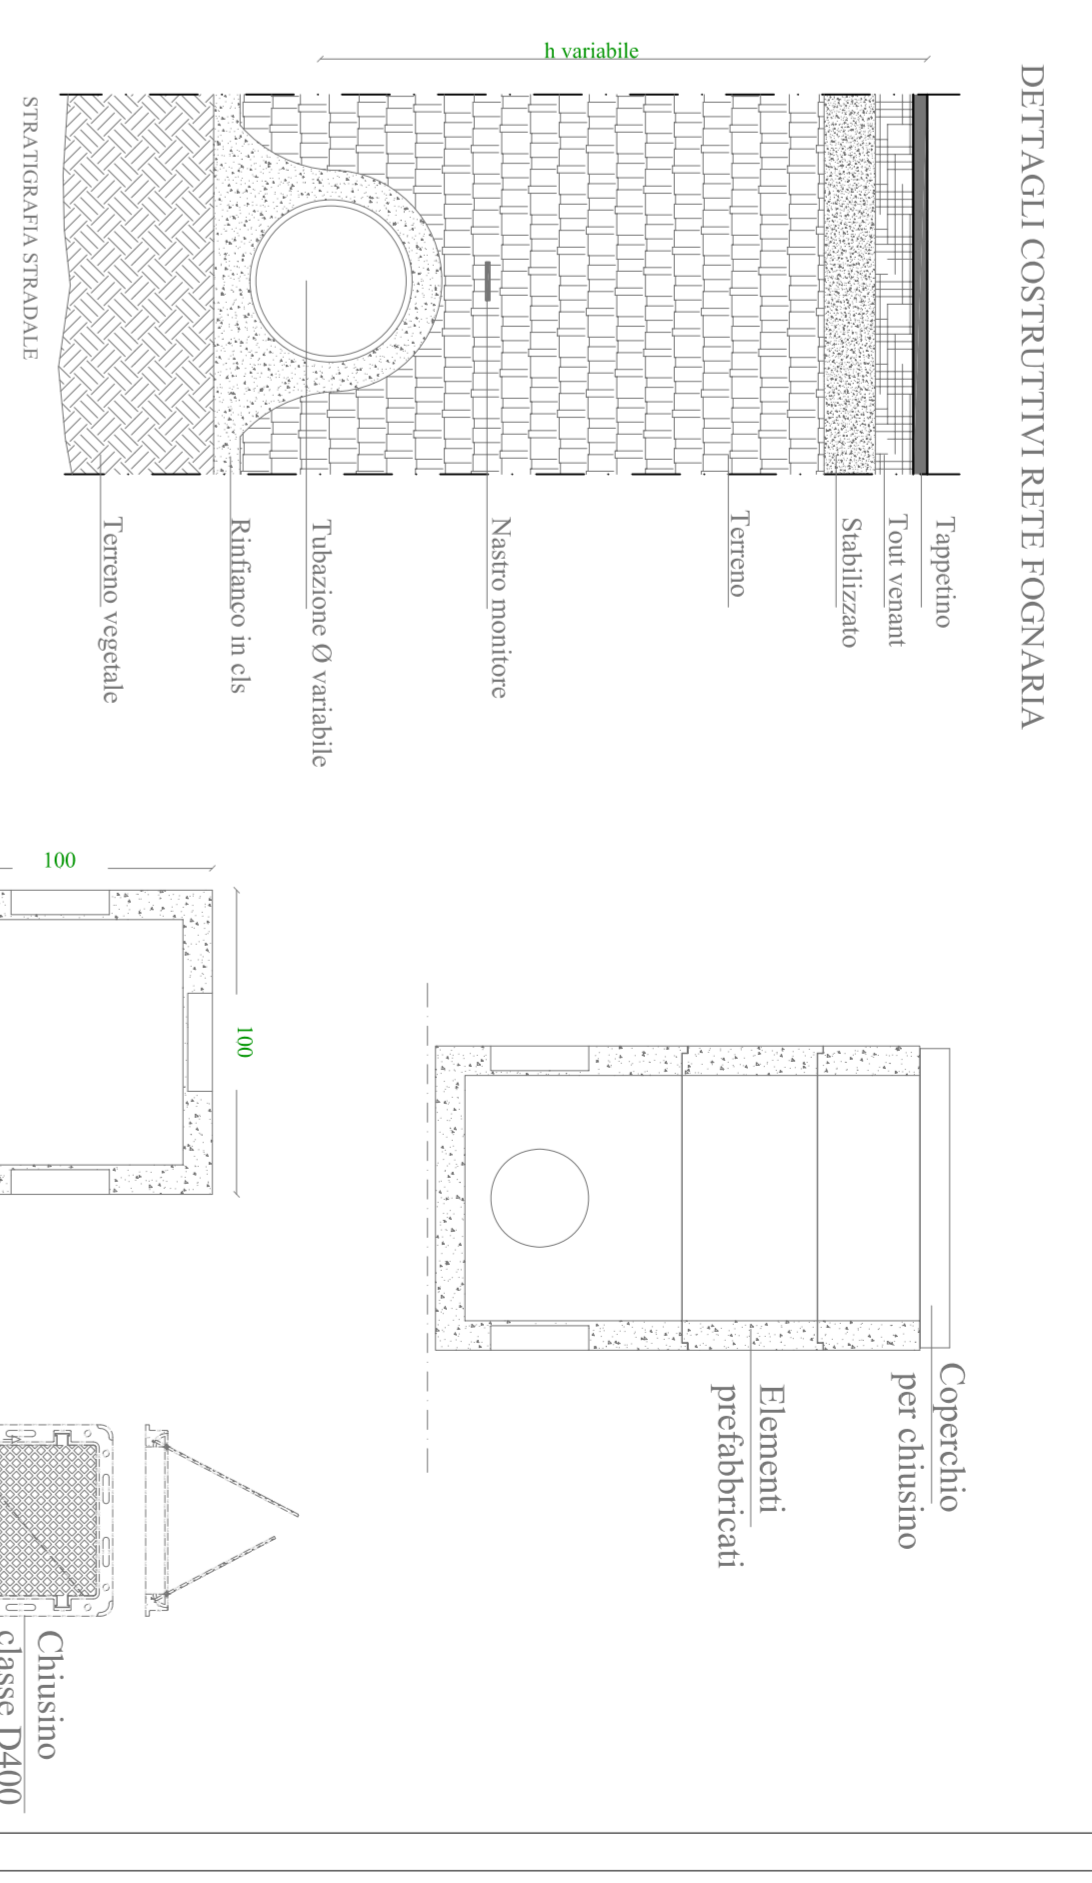


- LEGENDA RETI FOGNABILE**
- Reti comunale
  - Fognatura acque miste
  - Canovestri d'irrigazione
  - Reti in progetto
  - Fognatura acque nere
  - Canovestri d'irrigazione
  - Canovestri misti (tipo Franco)
  - Reti in progetto
  - Fognatura acque bianche
  - Canovestri d'irrigazione
  - Canovestri stradali
- LEGENDA RETI TECNOLOGICHE**
- Illuminazione pubblica
  - Reti esistenti
  - Reti di nuova realizzazione
  - Palo d'illuminazione
- Reti elettriche**
- Reti esistenti
  - Reti di nuova realizzazione
  - Pozzetti luce
- Reti idrauliche**
- Reti di nuova realizzazione
  - Pozzetti con sifonino in ghisa
- Reti gas metano**
- Reti esistenti
  - Reti di nuova realizzazione
- Reti idrica**
- Reti esistenti
  - Reti di nuova realizzazione
  - Sanitarie
  - Idriche a sovrappioggia

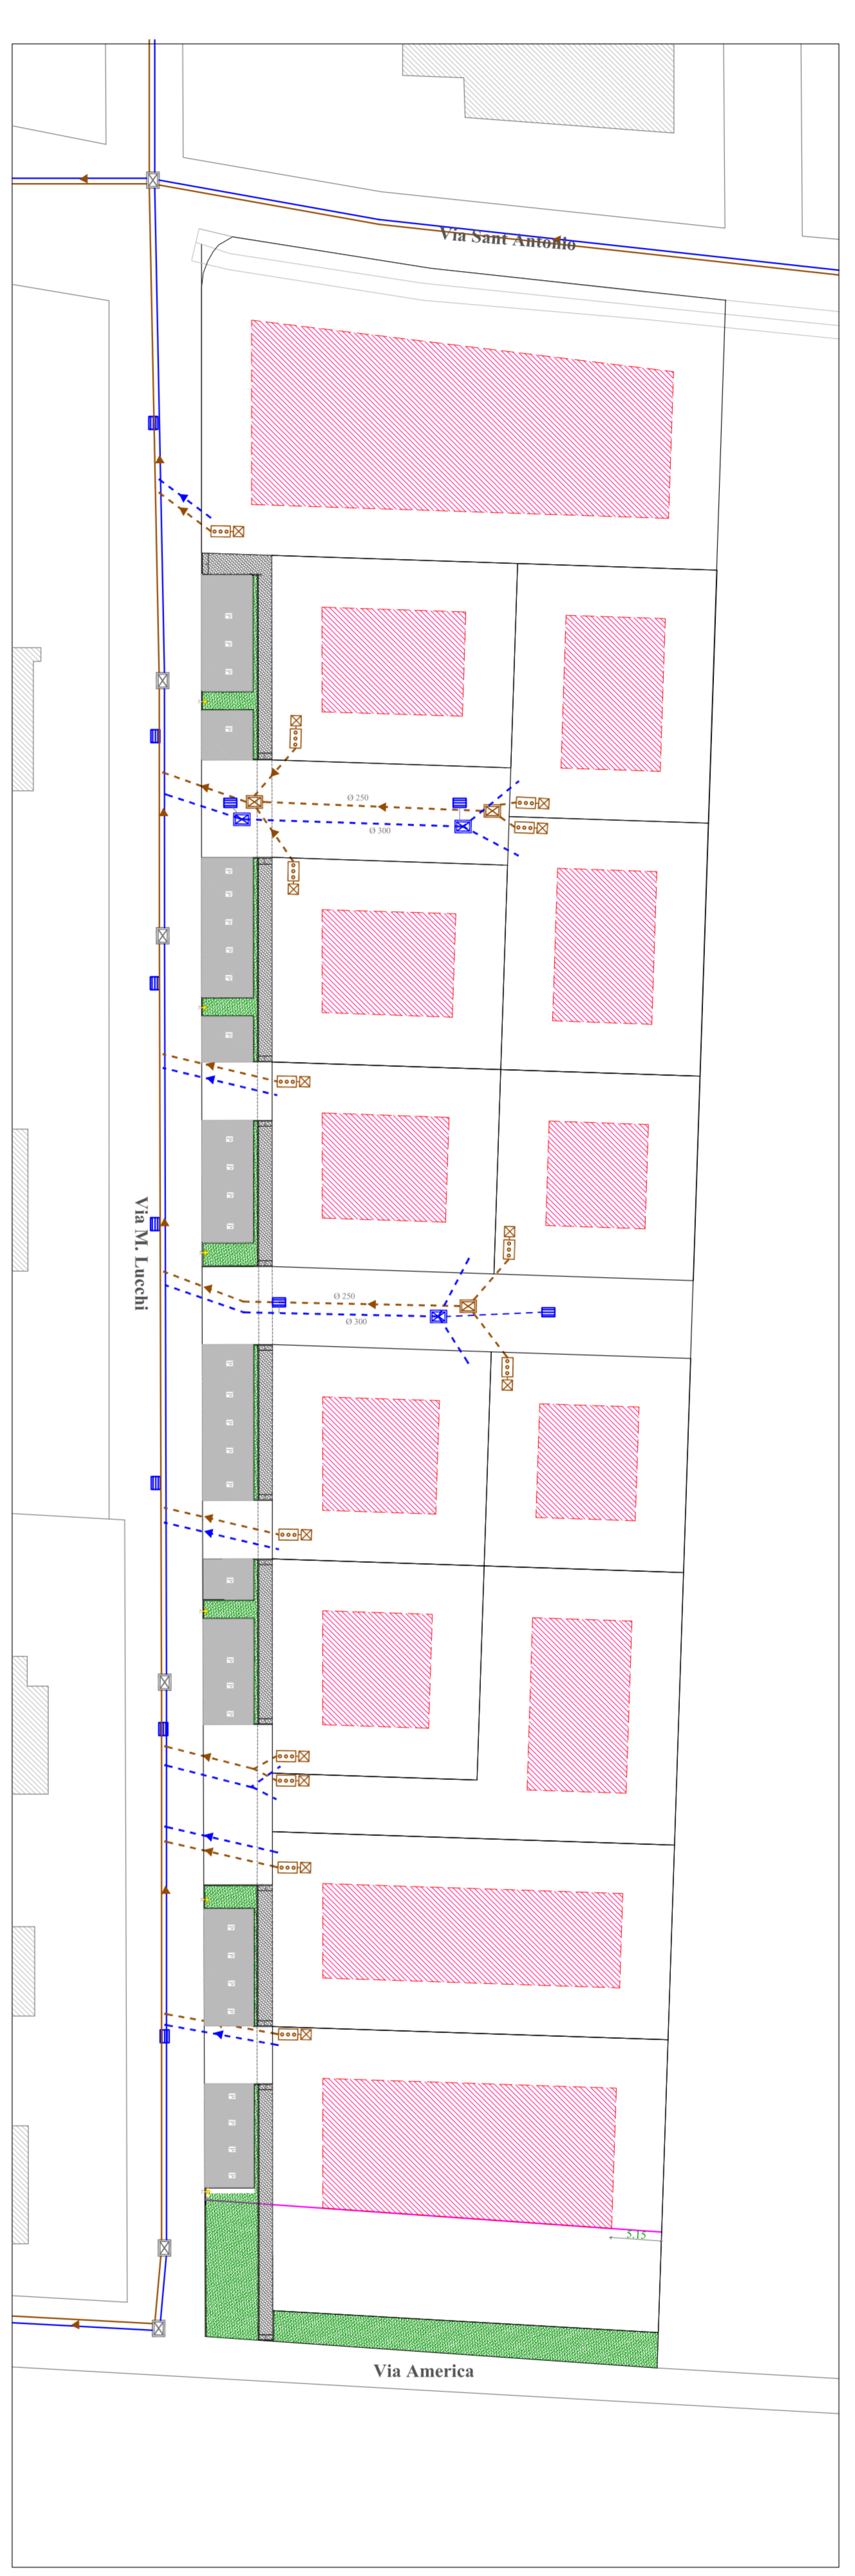

**ERCOLE BARBARI ARCHITETTO**  
Piazza Pennelli, 3 - 26013 CREMA, CR  
Tel. 0372/29071 Fax. 0372/21848 e-mail: mbarbari@ercolebarbari.com

**STUDIO DI ARCHITETTURA**

**COMUNE DI RIPALTA CREMASCA**

**PROVINCIA DI CREMONA**

**COMMITTENTE**  
FINANZIARIZZARE MARA  
LEASING s.r.l.  
Via Kennedy n° 1  
26013 Crema

**PROGETTISTA**  
ERCOLE BARBARI ARCHITETTO

**DATA**  
20-07-2013

**DISCIPLINARE**  
/

**ACCORDO DI PROVA**  
/

**SCALA**  
1 : 500

**PIANO ATTUATIVO**  
IN AMBITO DI TRASFORMAZIONE RESIDENZIALE 1 DENOMINATO P.L. GIADA  
Comune di Ripalta Cremasca, Frazione di Bolzone

**TAVOLA: Reti tecnologiche**  
Panimetria reti fognare - cni - illuminazione - gas - h2o - telecom

10/10/13

